


围墙剖面图

注:1、内、外墙面抹灰用1:3水泥砂浆25厚,内侧墙面刮防水乳胶漆两遍。

2、围墙每隔3.5m设置300*300护墙柱。

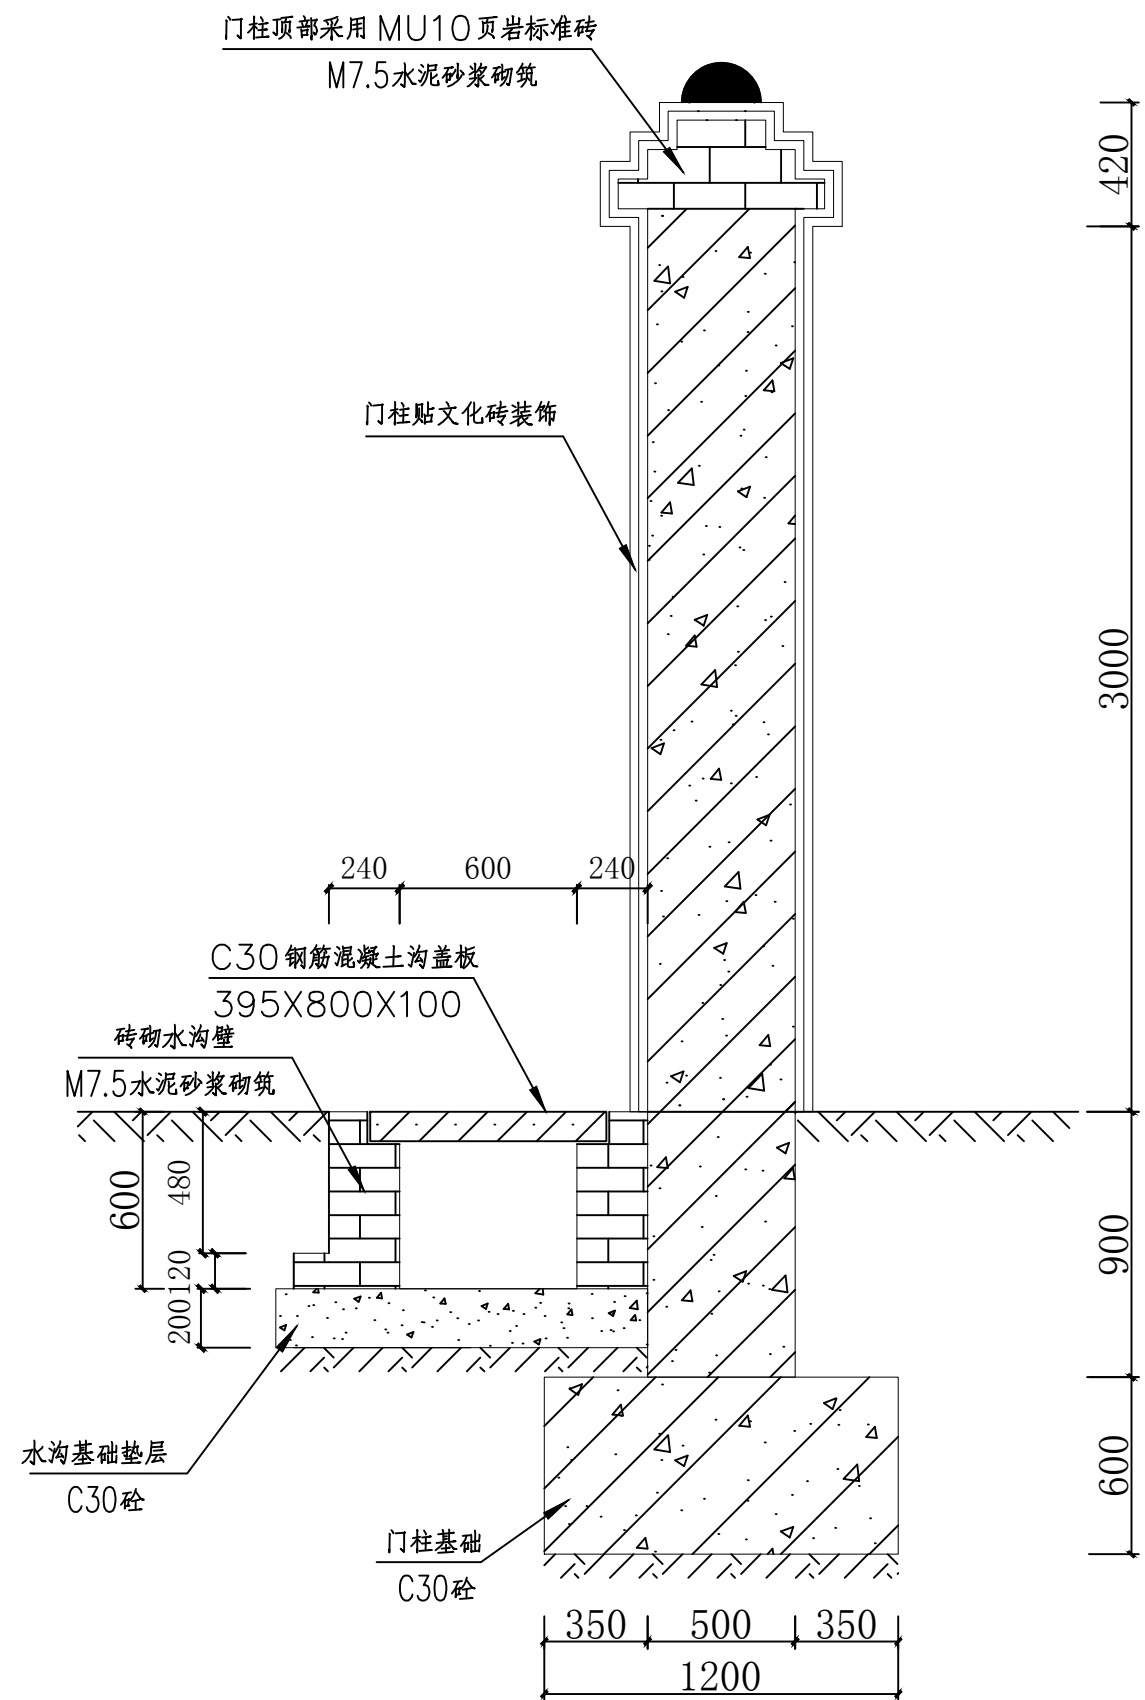

门柱剖面图

XXX 市建筑设计研究院	专 业		姓 名		工 种		00	工 种	姓 名	
	专 业		职 称						姓 名	
	项目负责人		负责人						负责人	