


围墙立面图

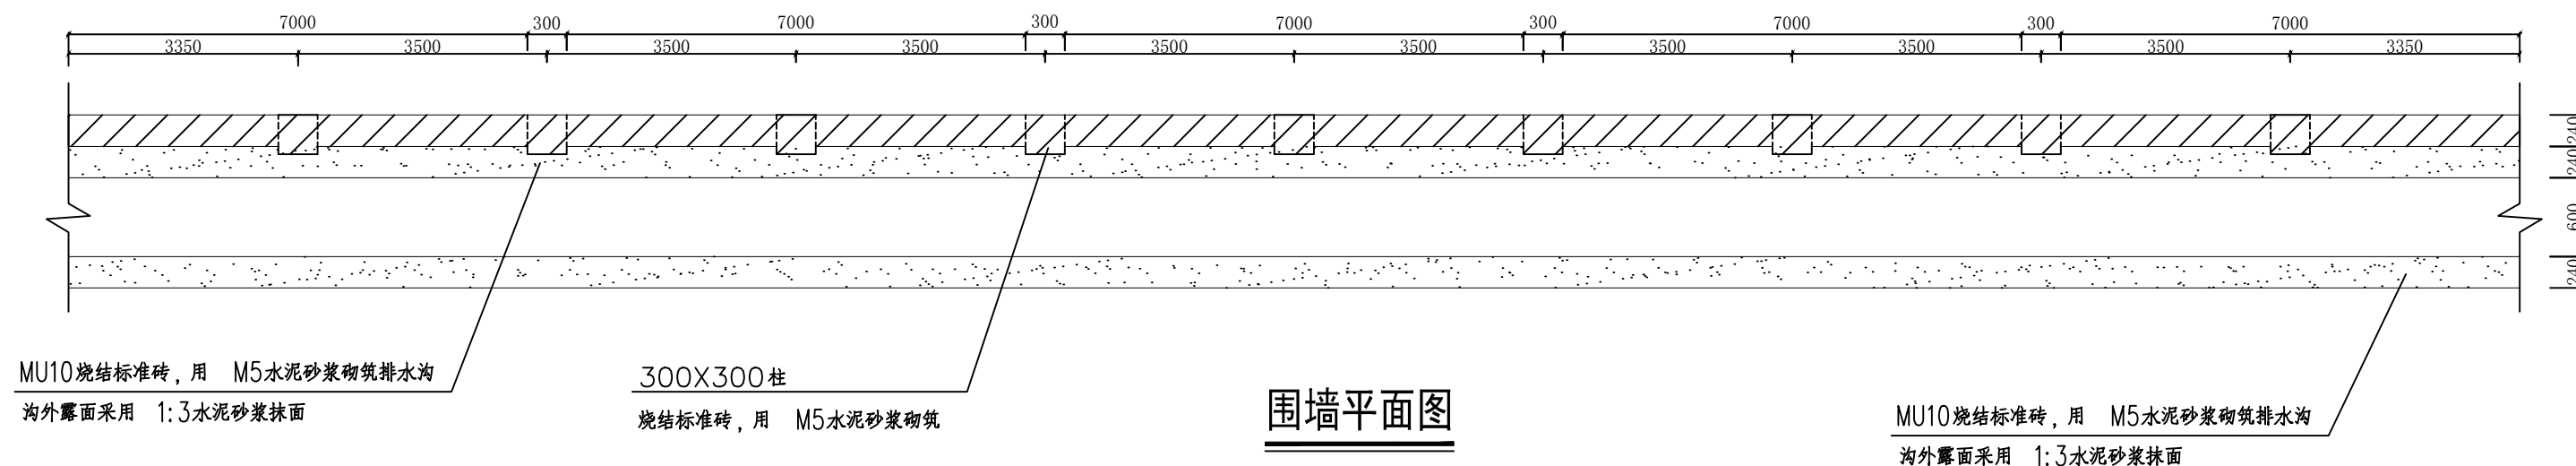

设计说明：

- 1、围墙基础以密实粘土作为持力层。基础底标高低于水沟底标高500MM（避免雨水破坏基础）；
- 2、围墙基础和排水沟底板采用砼条形基础，砼强度等级为C30，厚度为200MM。根据现场实际地形，围墙基础及排水沟底板可均采用台阶式。高差不大于200MM，且排水沟在台阶处做成45度斜排水面；
- 3、围墙为240厚砖砌体，围墙按不大于3500MM设置砖柱300\*300，高低跨设置不大于7000MM。根据现场实际地势设置。围墙转角处必须设置砖柱；
- 4、围墙面层：1:3水泥砂浆25厚，腻子膏打底，面层做防水乳胶漆2遍；
- 5、排水沟：1:3水泥砂浆25厚沟壁抹平压光，水沟底0.3%放坡。